


Knoten mit signalisierter Vortrittsregelung 50 km/h

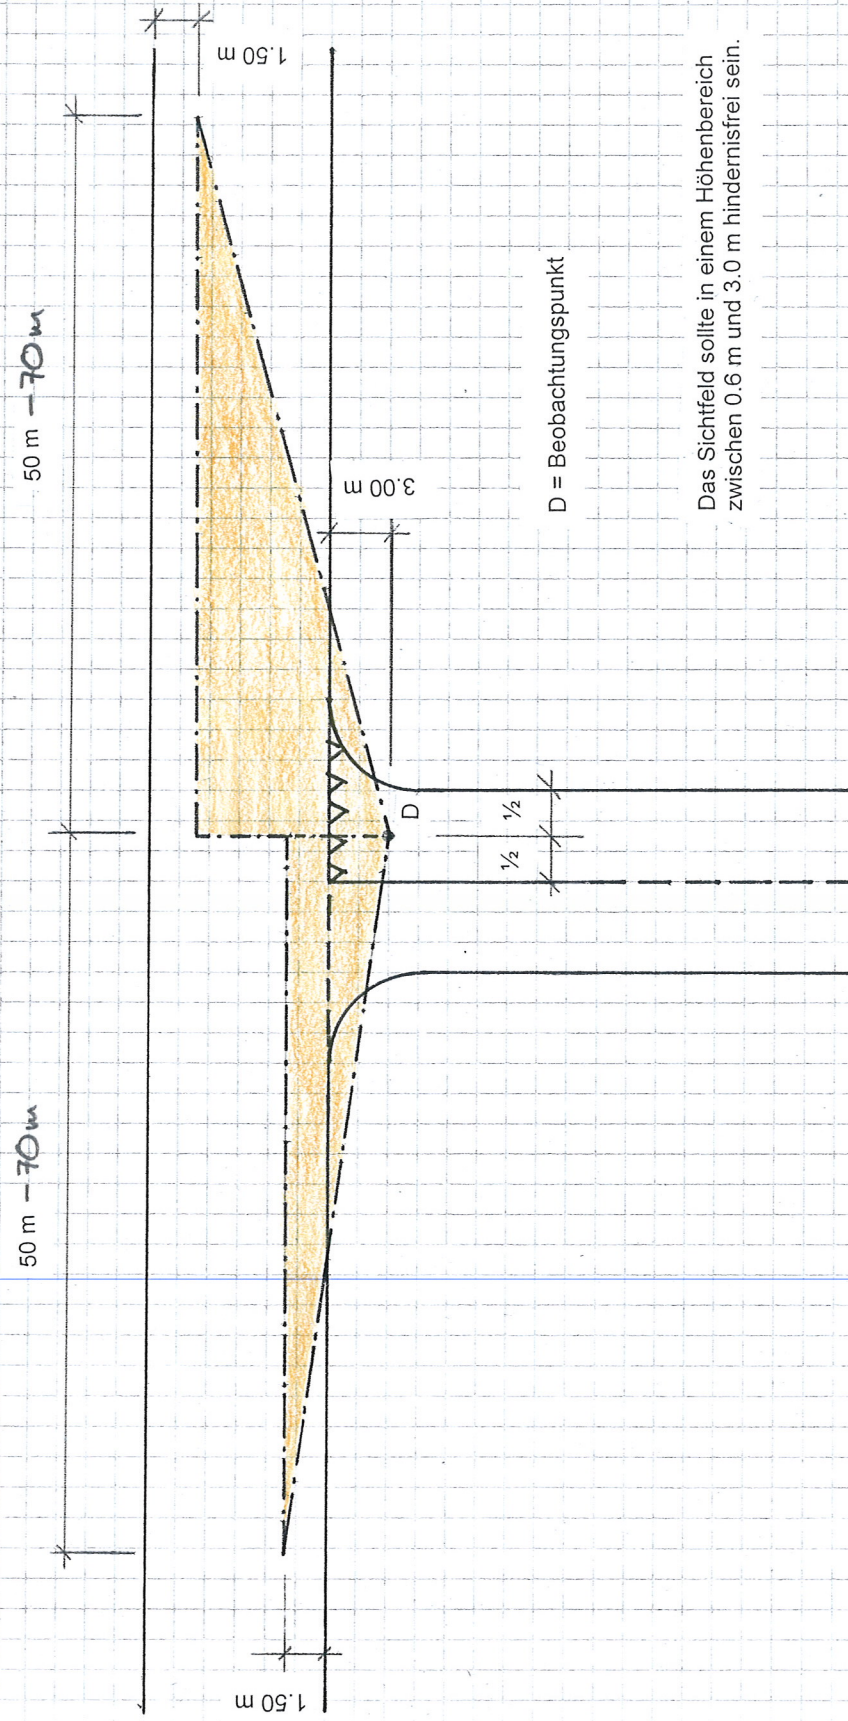

Knoten mit Rechtsvortritt

Mst.: 1:200

