



Kanton St.Gallen



Gemeinde

Zwinghofstrasse 1

Neuklassierung Gemeindestrasse 3 Klasse Nr.

Teilstrassenplan

Situation 1:500 / Auflageprojekt

Vom Gemeinderat erlassen am:


Der Gemeindepräsident: Die Gemeinderatsschreiberin:

Öffentlich aufgelegt vom: bis:

Vom Tiefbauamt des Kantons St.Gallen genehmigt am:


Kantonsingenieur:

D + S $M = q \times l^2 / 8$ | BAUSTATIK GMBH, 9443 Widnau
T 071 722 11 30, info@dsbaustatik.ch



Auftraggeber:
i+R Wohnbau AG, Bahnhofstrasse 9, 9430 St.Margrethen

Index	0	1	2	3	4	5	Plannummer: 25-126/A
Datum	04.12.2025	10.04.2026					
gezeichnet	LS	LS					Format:
kontrolliert	NS	NS					

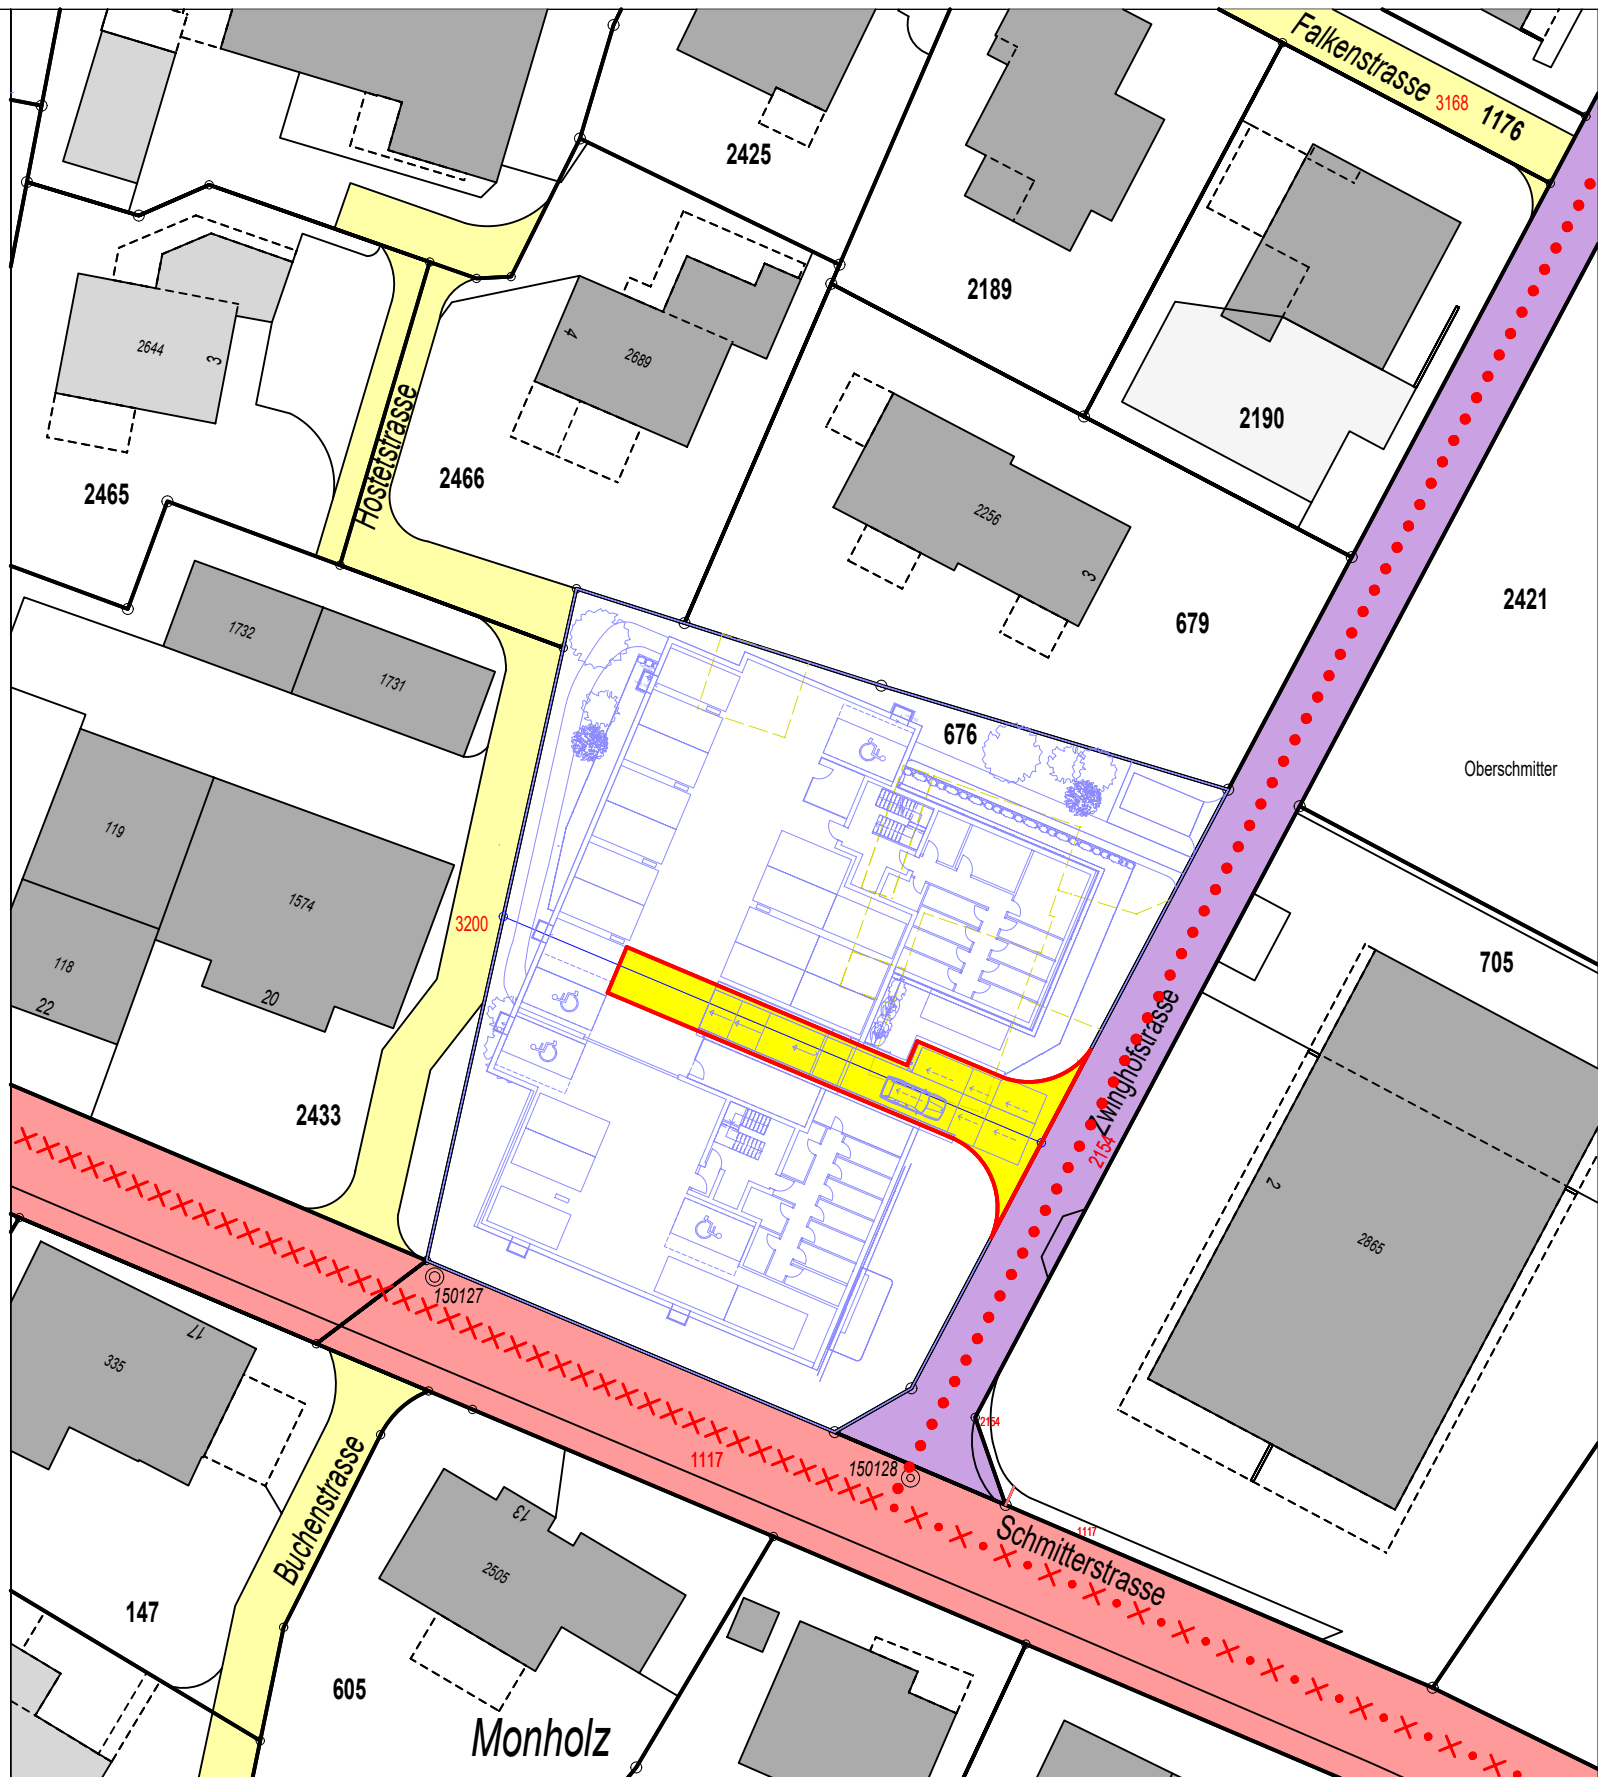

Legende Teilstrassenplan

- Gemeindestrasse 1. Klasse
- Gemeindestrasse 2. Klasse
- Gemeindestrasse 3. Klasse
- Gem.str.1.Kl. genehmigt rechtskräftig
- Gem.str.2.Kl. genehmigt rechtskräftig

Legende FWR-Plan

- Fussweg
- Fuss und Radweg
- Radweg

Hinweise

-
-
-
-
-

Festlegung-neu

-

Projekt MFH i+R Wohnbau AG, Neubau Hofstatt, Zwinghostr.1
9444 Diepoldsau

Gebäude

