

BAUANZEIGE

(Art. 139, Planungs- und Baugesetz)

Bauherrschaft: Heinz Nüesch, Krummenseesiedlungsstrasse 41, 9436 Balgach
Grundeigentümer: Heinz Nüesch, Krummenseesiedlungsstrasse 41, 9436 Balgach
Projektverfasser: Broger plant ausserhalb GmbH, Josef Broger, Oberer Sand 1, 9043 Trogen
Bauprojekt: Erweiterung Remise
Baulage: Parz. Nr. 1248, Krummenseesiedlungsstrasse 41, 9436 Balgach
Einsprachefrist: **Vom 13. Mai 2026 bis 26. Mai 2026**

Die Baupläne liegen während der Auflagefrist auf der Bauverwaltung (Gemeindehaus Büro 15) zur Einsicht auf. Öffentlich- und/oder privatrechtliche Einsprachen sind gemäss Art. 153 Planungs- und Baugesetz, innert der Auflagefrist, schriftlich und mit Begründung dem Gemeinderat einzureichen.


9444 Diepoldsau, 5. Mai 2026

Freundliche Grüsse
Bauverwaltung Diepoldsau
Bauverwalterin


Karin Hüpp



Gemeinde Diepoldsau

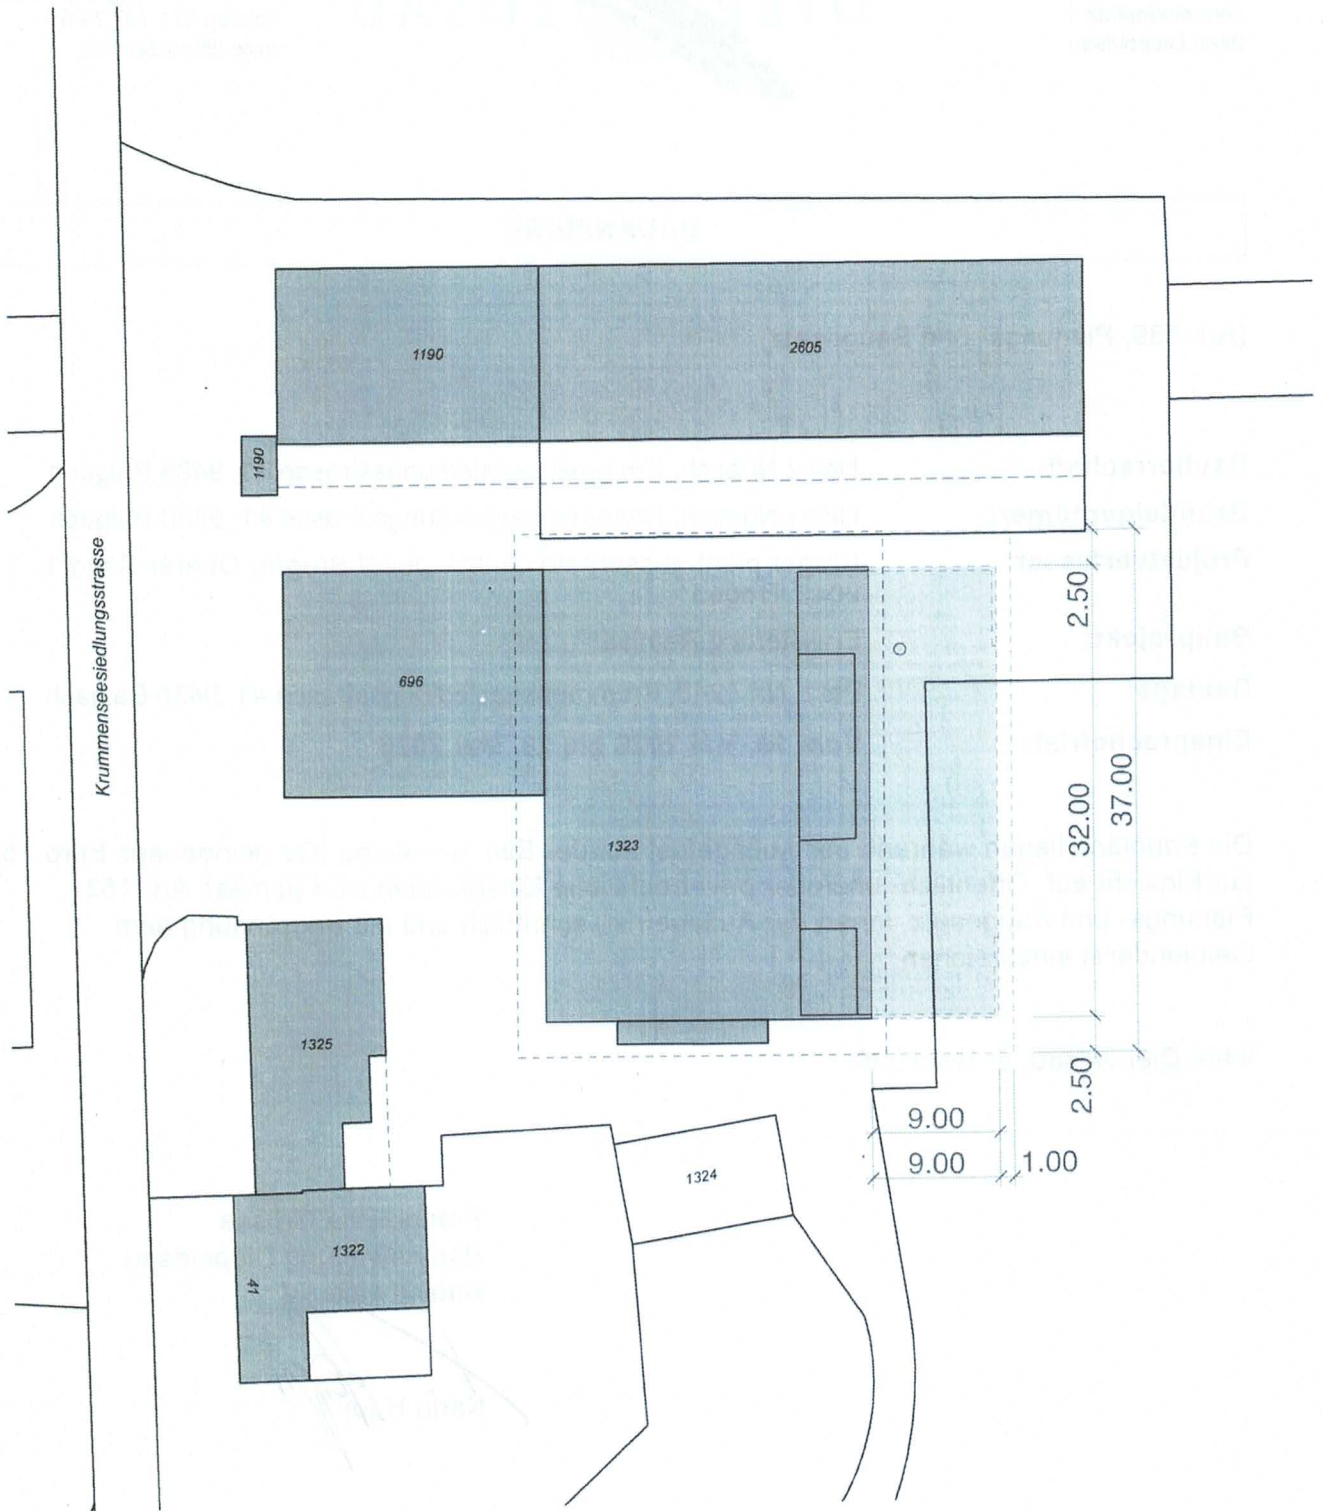

die Bauherrschaft: _____

Projektverfasser:
Broger plant ausserhalb GmbH,
Oberer Sand 1, 9043 Trogen
Josef Broger

Zeichnungsbüro
Garnier Gstaht GmbH
Dipl. Architekten FH/SA
Industriestrasse 53, CH-9443 Widnau
Telefon 0041 (0)71 525 54 83
info@garniergstaht.ch
www.garniergstaht.ch

Ort / Datum: _____

H.+C. Nüesch-Tanner, Krummenseesiedlungsstrasse 41
Ersatzbau Scheune/Remise

9436 Balgach
9436 Balgach

Situation

Parzellenummer: 1248
408.3 m.Ü.M.
Plangrösse: A4

1:500

Datum: 16. März 2026
Rev.: _____

