

BAUANZEIGE

(Art. 139, Planungs- und Baugesetz)

Bauherrschaft: Politische Gemeinde Diepoldsau, Gemeindeplatz 1, 9444 Diepoldsau
Grundeigentümer: Rheinunternehmen, Lämmliisbrunnenstrasse 54, 9001 St. Gallen
Projektverfasser: Dr. Bernasconi AG, Ragazerstrasse 29, 7320 Sargans
Bauprojekt: Hydrogeologische Standortuntersuchung der Grundwasserschutzzonen
Baulage: Parz. Nr. 1186, Widenmad, 9444 Diepoldsau
Einsprachefrist: **Vom 6. August 2026 bis 19. August 2026**

Die Baupläne liegen während der Auflagefrist auf der Bauverwaltung (Gemeindehaus Büro 15) zur Einsicht auf. Öffentlich- und/oder privatrechtliche Einsprachen sind gemäss Art. 153 Planungs- und Baugesetz, innert der Auflagefrist, schriftlich und mit Begründung dem Gemeinderat einzureichen.

9444 Diepoldsau, 30. Juli 2026


Freundliche Grüsse
Bauverwaltung Diepoldsau
Bauverwalterin


Karin Hüppi

Hydrogeologische Standortuntersuchung Grundwasserschutzzone Widenmad

Kurzbericht zur Baueingabe

Situation 1:2'500
Lage der Untersuchungen

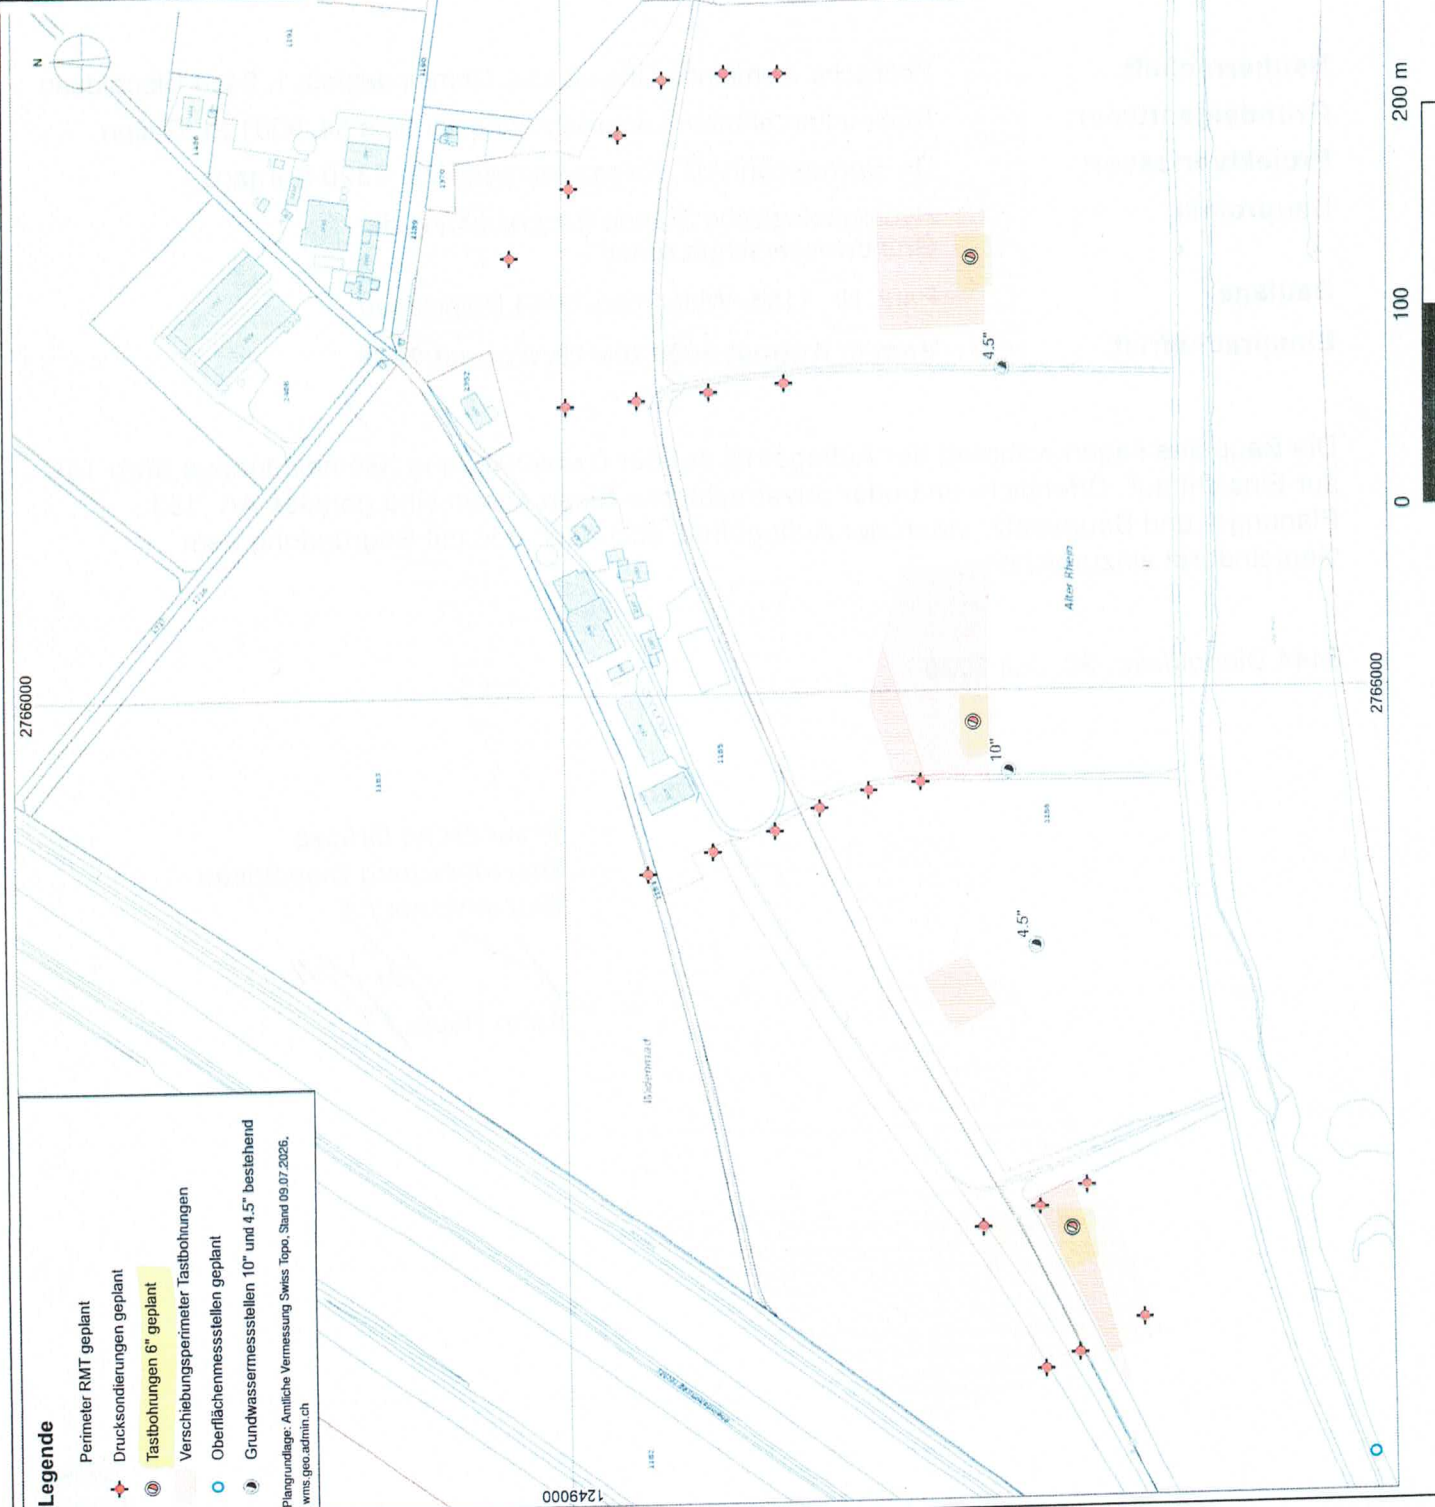

Legende

- Perimeter RMT geplant
 - Drucksondierungen geplant
 - Tastbohrungen 6" geplant
 - Verschiebungperimeter Tastbohrungen
 - Oberflächenmessstellen geplant
 - Grundwassermessstellen 10" und 4.5" bestehend
- Plangrundlage: Amtliche Vermessung Swiss Topo, Stand 09.07.2026,
wms.geo.admin.ch

DR. BERNASCONI AG

BERATER FÜR GEOLOGIE UND HYDROGEOLOGIE
CH-7200 Sargans
Telefon 081 720 80 60
info@bernasconi.ch