


Bauarbeiten	Sanierung Werkleitungen
Bauabschnitt	Neumaadstrasse bis Flurstrasse
Beginn	Montag, 7. September 2026
Ende	Ende März 2027

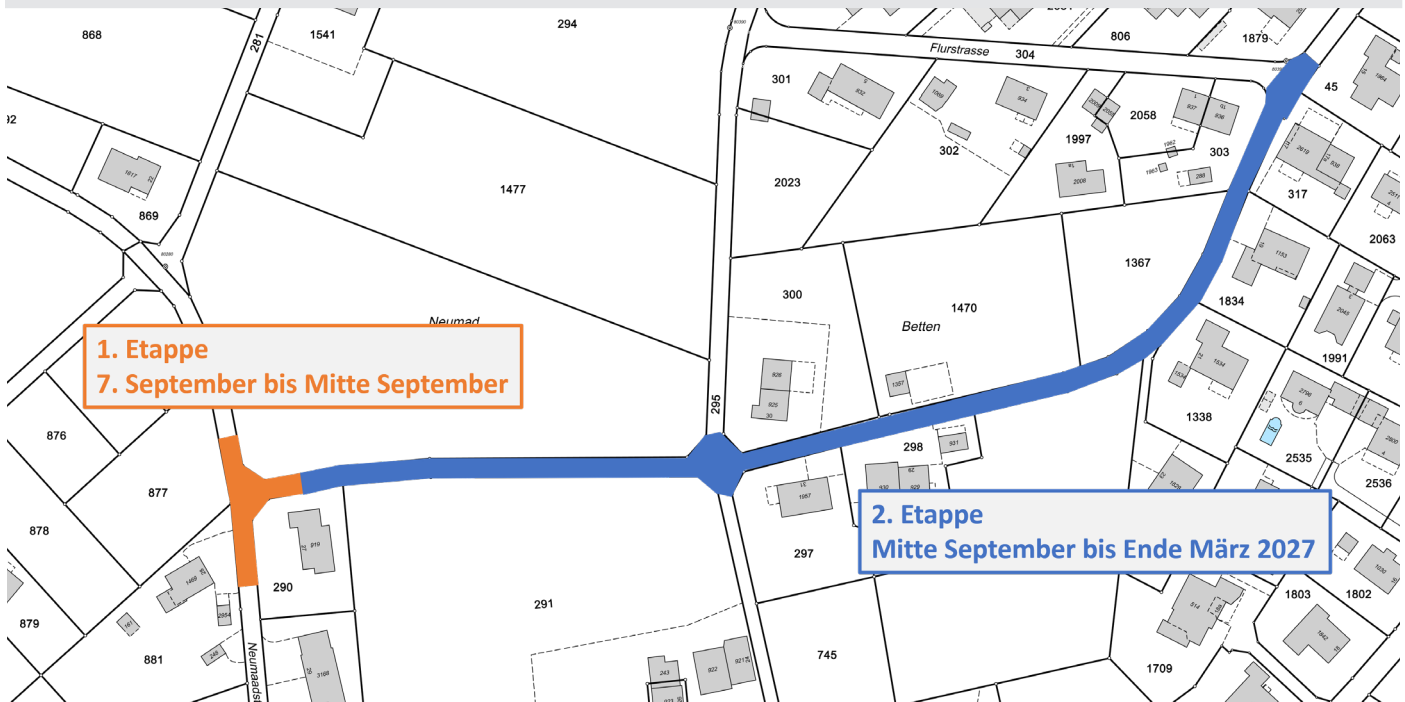

Massnahmen

- Erneuerung Werkleitungen

Bauleitung/Kontakt

CDS Bauingenieure AG
Kevin Eugster
071 726 11 60
k.eugster@cds-ing.ch

Verkehrsführung

- Die Strasse bleibt während den Bauarbeiten für den Durchgangsverkehr gesperrt. Zubringerdienst bleibt gestattet.
- Die Zufahrten zu den Liegenschaften werden über bestehende Belagsflächen, Foundationen und Provisorien gewährleistet.
- Der Hauskehricht und Grüngut ist ausserhalb des Baustellenbereichs zu platzieren.

Wir danken Ihnen für die Kenntnisnahme. Bei Fragen wenden Sie sich bitte an die Bauleitung. Die aktuelle Baustellenübersicht finden Sie auf www.diepoldsau.ch.