

BAUANZEIGE

(Art. 139, Planungs- und Baugesetz)

Bauherrschaft: Meyer Roger, Steigstrasse 17, 9444 Diepoldsau
Meyer Martin, Steigstrasse 13, 9444 Diepoldsau

Grundeigentümer: Meyer Roger, Steigstrasse 17, 9444 Diepoldsau
Meyer Martin, Steigstrasse 13, 9444 Diepoldsau

Projektverfasser: URIplant.ch GmbH, Seestrasse 7, 6454 Flüelen

Bauprojekt: Abbruch bestehendes Gebäude und Neubau MFH mit Tiefgarage

Baulage: Parz. Nr. 593, Steigstrasse 7, 9444 Diepoldsau

Einsprachefrist: Vom 08.09.2026 bis 21.09.2026

Die Baupläne liegen während der Auflagefrist auf der Bauverwaltung (Gemeindehaus Büro 15) zur Einsicht auf. Öffentlich- und/oder privatrechtliche Einsprachen sind gemäss Art. 153 Planungs- und Baugesetz, innert der Auflagefrist, schriftlich und mit Begründung dem Gemeinderat einzureichen.

9444 Diepoldsau, 28. August 2026

Freundliche Grüsse
Bauverwaltung Diepoldsau
Bauverwalterin


Karin Hüppi



BESTAND



ABBRUCH



NEU

Grenzabstand 3.0m


Grenzabstand Anbauten 1.5m

Strassenabstand 2.00m

BEGLAUBIGUNG

ORT, DATUM:

GEOMETER FKL:

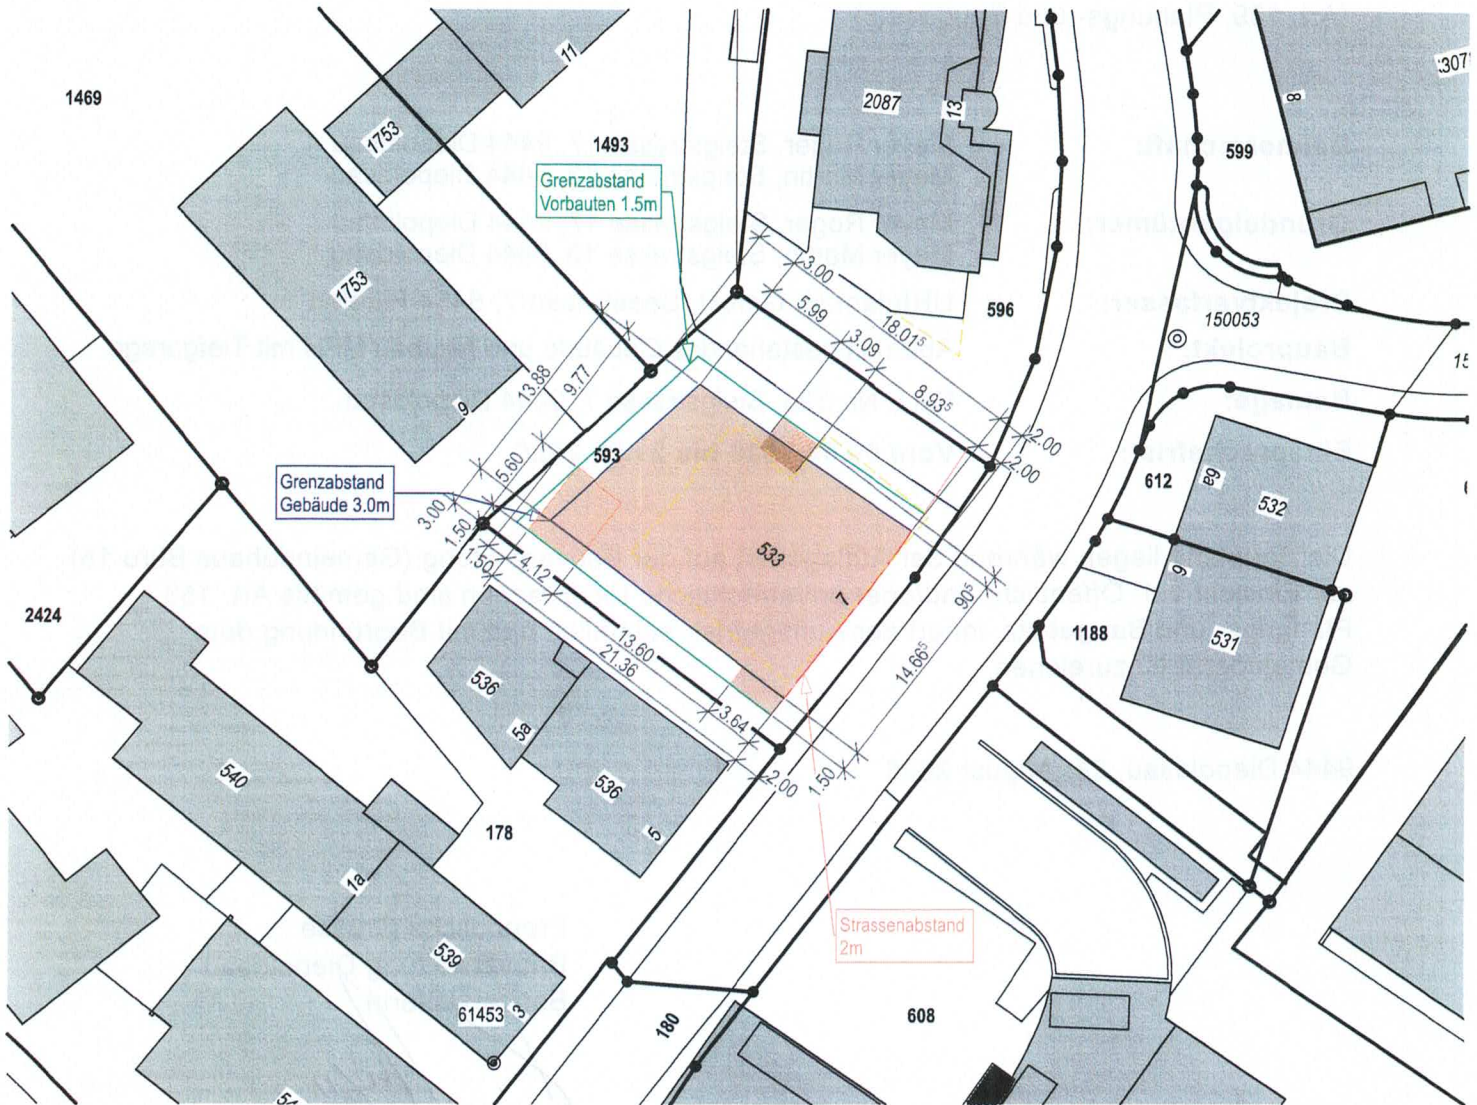

PROJEKTNUMMER: 2024_02		PLANUNGSPHASE: Baueingabe		
NORDEN: 	BAUVORHABEN: MFH Meyer Steigstrasse 7 9444 Diepoldsau	PLANNUMMER: 41.14	MASSTAB: 1:500	AUSGABE: 12.06.26
		PLANTITEL: Situation		
PARZELLE: 46	PROJEKTHÖHE: ± 0.00 = 408.15 m.ü.M		PLANGRÖSSE: A4 hoch	GEZEICHNET: mil
	BAUHERRSCHAFT: Martin und Roger Meyer Steigstrasse 17 9444 Diepoldsau -		PLANVERFASSER / ARCHITEKT: URi plant GmbH Architekturbüro: Axenstrasse 2 Postadresse: Seestrasse 7 6454 Flüelen 079 530 14 94	