

BAUANZEIGE

(Art. 139, Planungs- und Baugesetz)

Bauherrschaft: P. Frei Immobilien GmbH, Büntelistrasse 2c, 9443 Widnau
Frei Rudolf und Hedwig Elsa, Übrigstrasse 43, 9443 Widnau

Grundeigentümer: P. Frei Immobilien GmbH, Büntelistrasse 2c, 9443 Widnau
Frei Rudolf und Hedwig Elsa, Übrigstrasse 43, 9443 Widnau

Projektverfasser: P. Frei Immobilien GmbH, Büntelistrasse 2c, 9443 Widnau

Bauprojekt: Neubau von zwei Reiheneinfamilienhäusern mit LWWP

Baulage: Parz. Nr. 1533, Heldstrasse 71 und 71a, 9443 Widnau

Einsprachefrist: Vom 06.10.2026 bis 19.10.2026


Die Baupläne liegen während der Auflagefrist auf der Bauverwaltung (Gemeindehaus Büro 15) zur Einsicht auf. Öffentlich- und/oder privatrechtliche Einsprachen sind gemäss Art. 153 Planungs- und Baugesetz, innert der Auflagefrist, schriftlich und mit Begründung dem Gemeinderat einzureichen.

9444 Diepoldsau, 25. September 2026

Freundliche Grüsse
Bauverwaltung Diepoldsau
Bauverwalterin


Karin Hüppi

NEUBAU 2 EFH - HELDSTRASSE 71+71a - 9443 WIDNAU

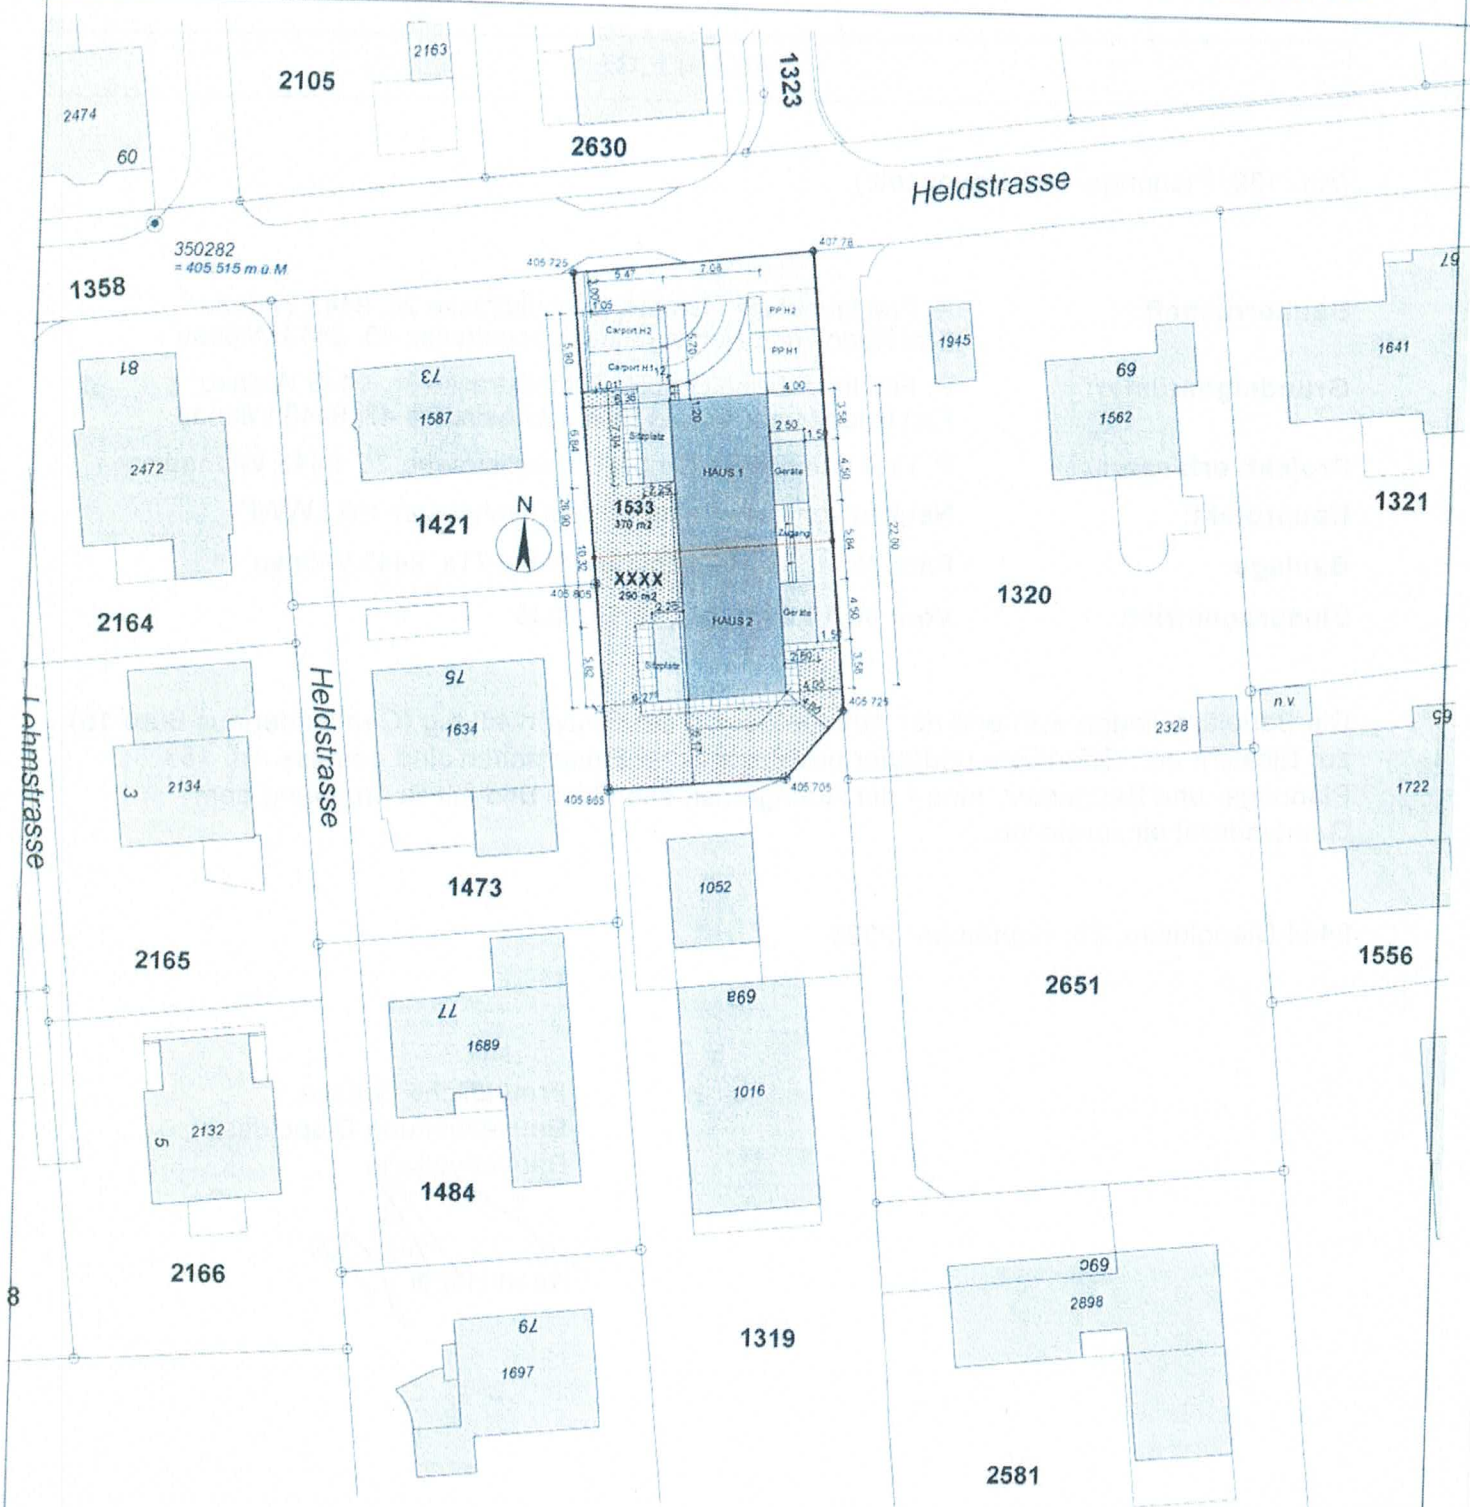

Grundeigentümer - Architekt

P. Frei Immobilien GmbH, Büntelistrasse 2c, 9443 Widnau

Grundeigentümer

Frei Ruedi & Elsa Hedwig, Übrigstrasse 43, 9443 Widnau

[Signature]